



RZUT PARTERU 1:100

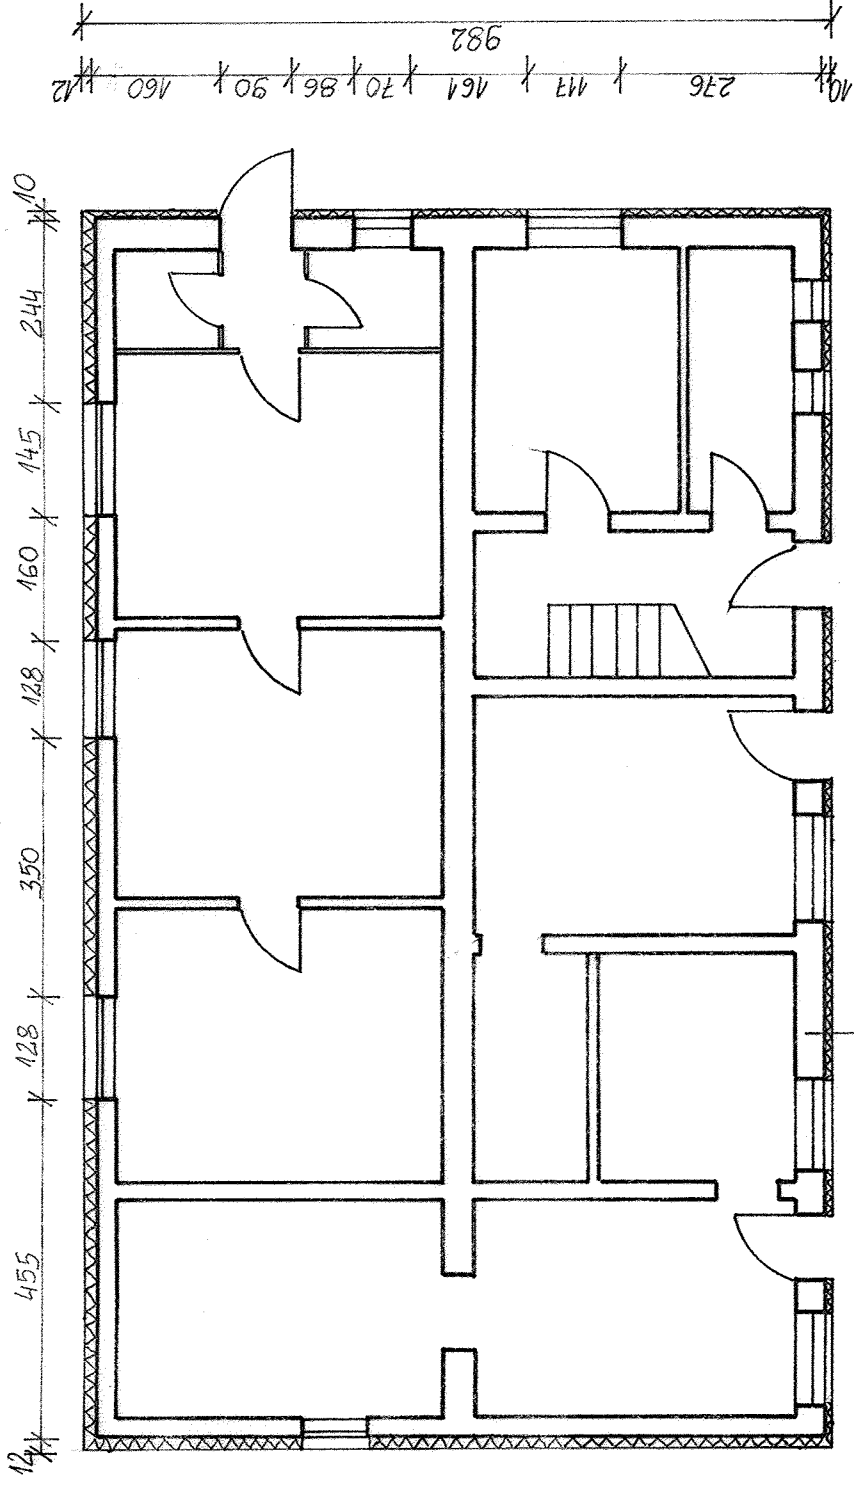

Istniejąca ściana zewnętrzna
 Płyty styropianowe EPS-70
 Warstwa z zatopioną siatką z włókna szklanego
 Wyprawa z cienkowarstwowego tynku strukturalnego

RZUT PIĘTRA 1:100

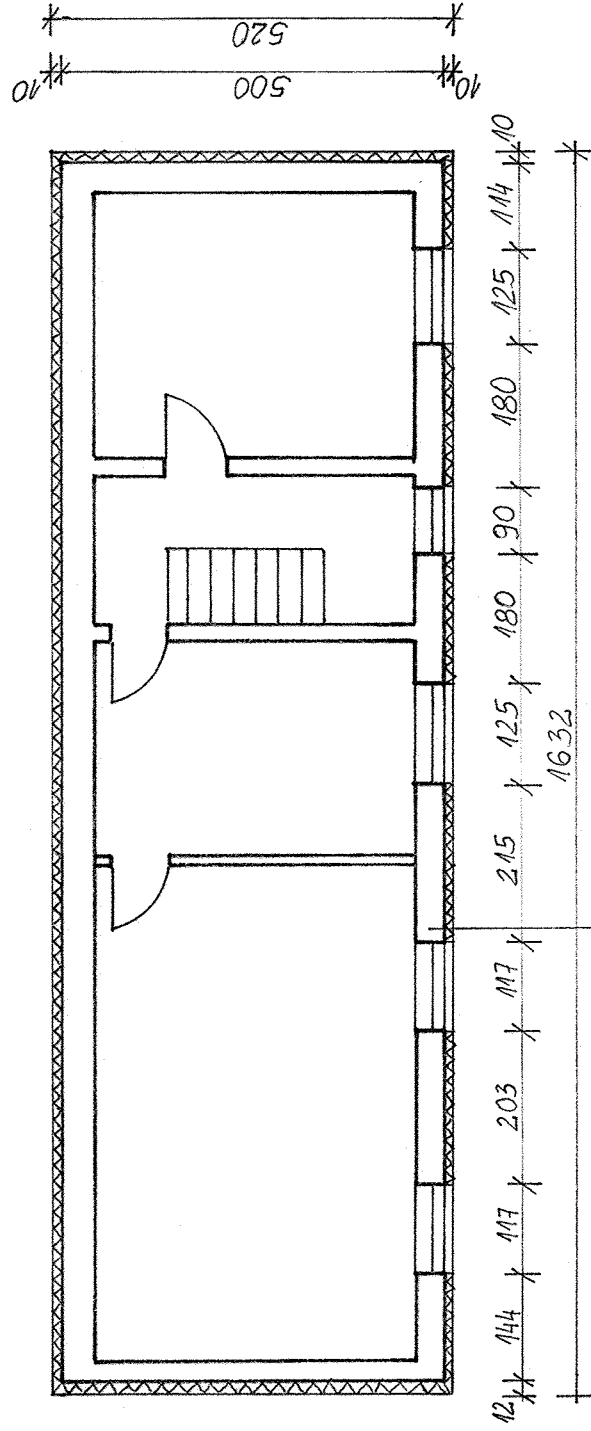

Istniejąca ściana zewnętrzna
 Płyty styropianowe EPS-70
 Warstwa z zatopioną siatką z włókna szklanego
 Wyprawa z cienkowarstwowego tynku strukturalnego

Obiekt:	Ocieplenie budynku archiwum
Adres:	Rojewo 8A, dz. nr 158
Temat:	Rzut parteru i piętra
Projektował:	
05.2012 r.	Skala 1:100
	Rys.