


# PLAN ZAGOSPODAROWANIA TERENU

1:1000

Omiejów : ruwuj

gmina: Rojewo

Skala 1 : 1000

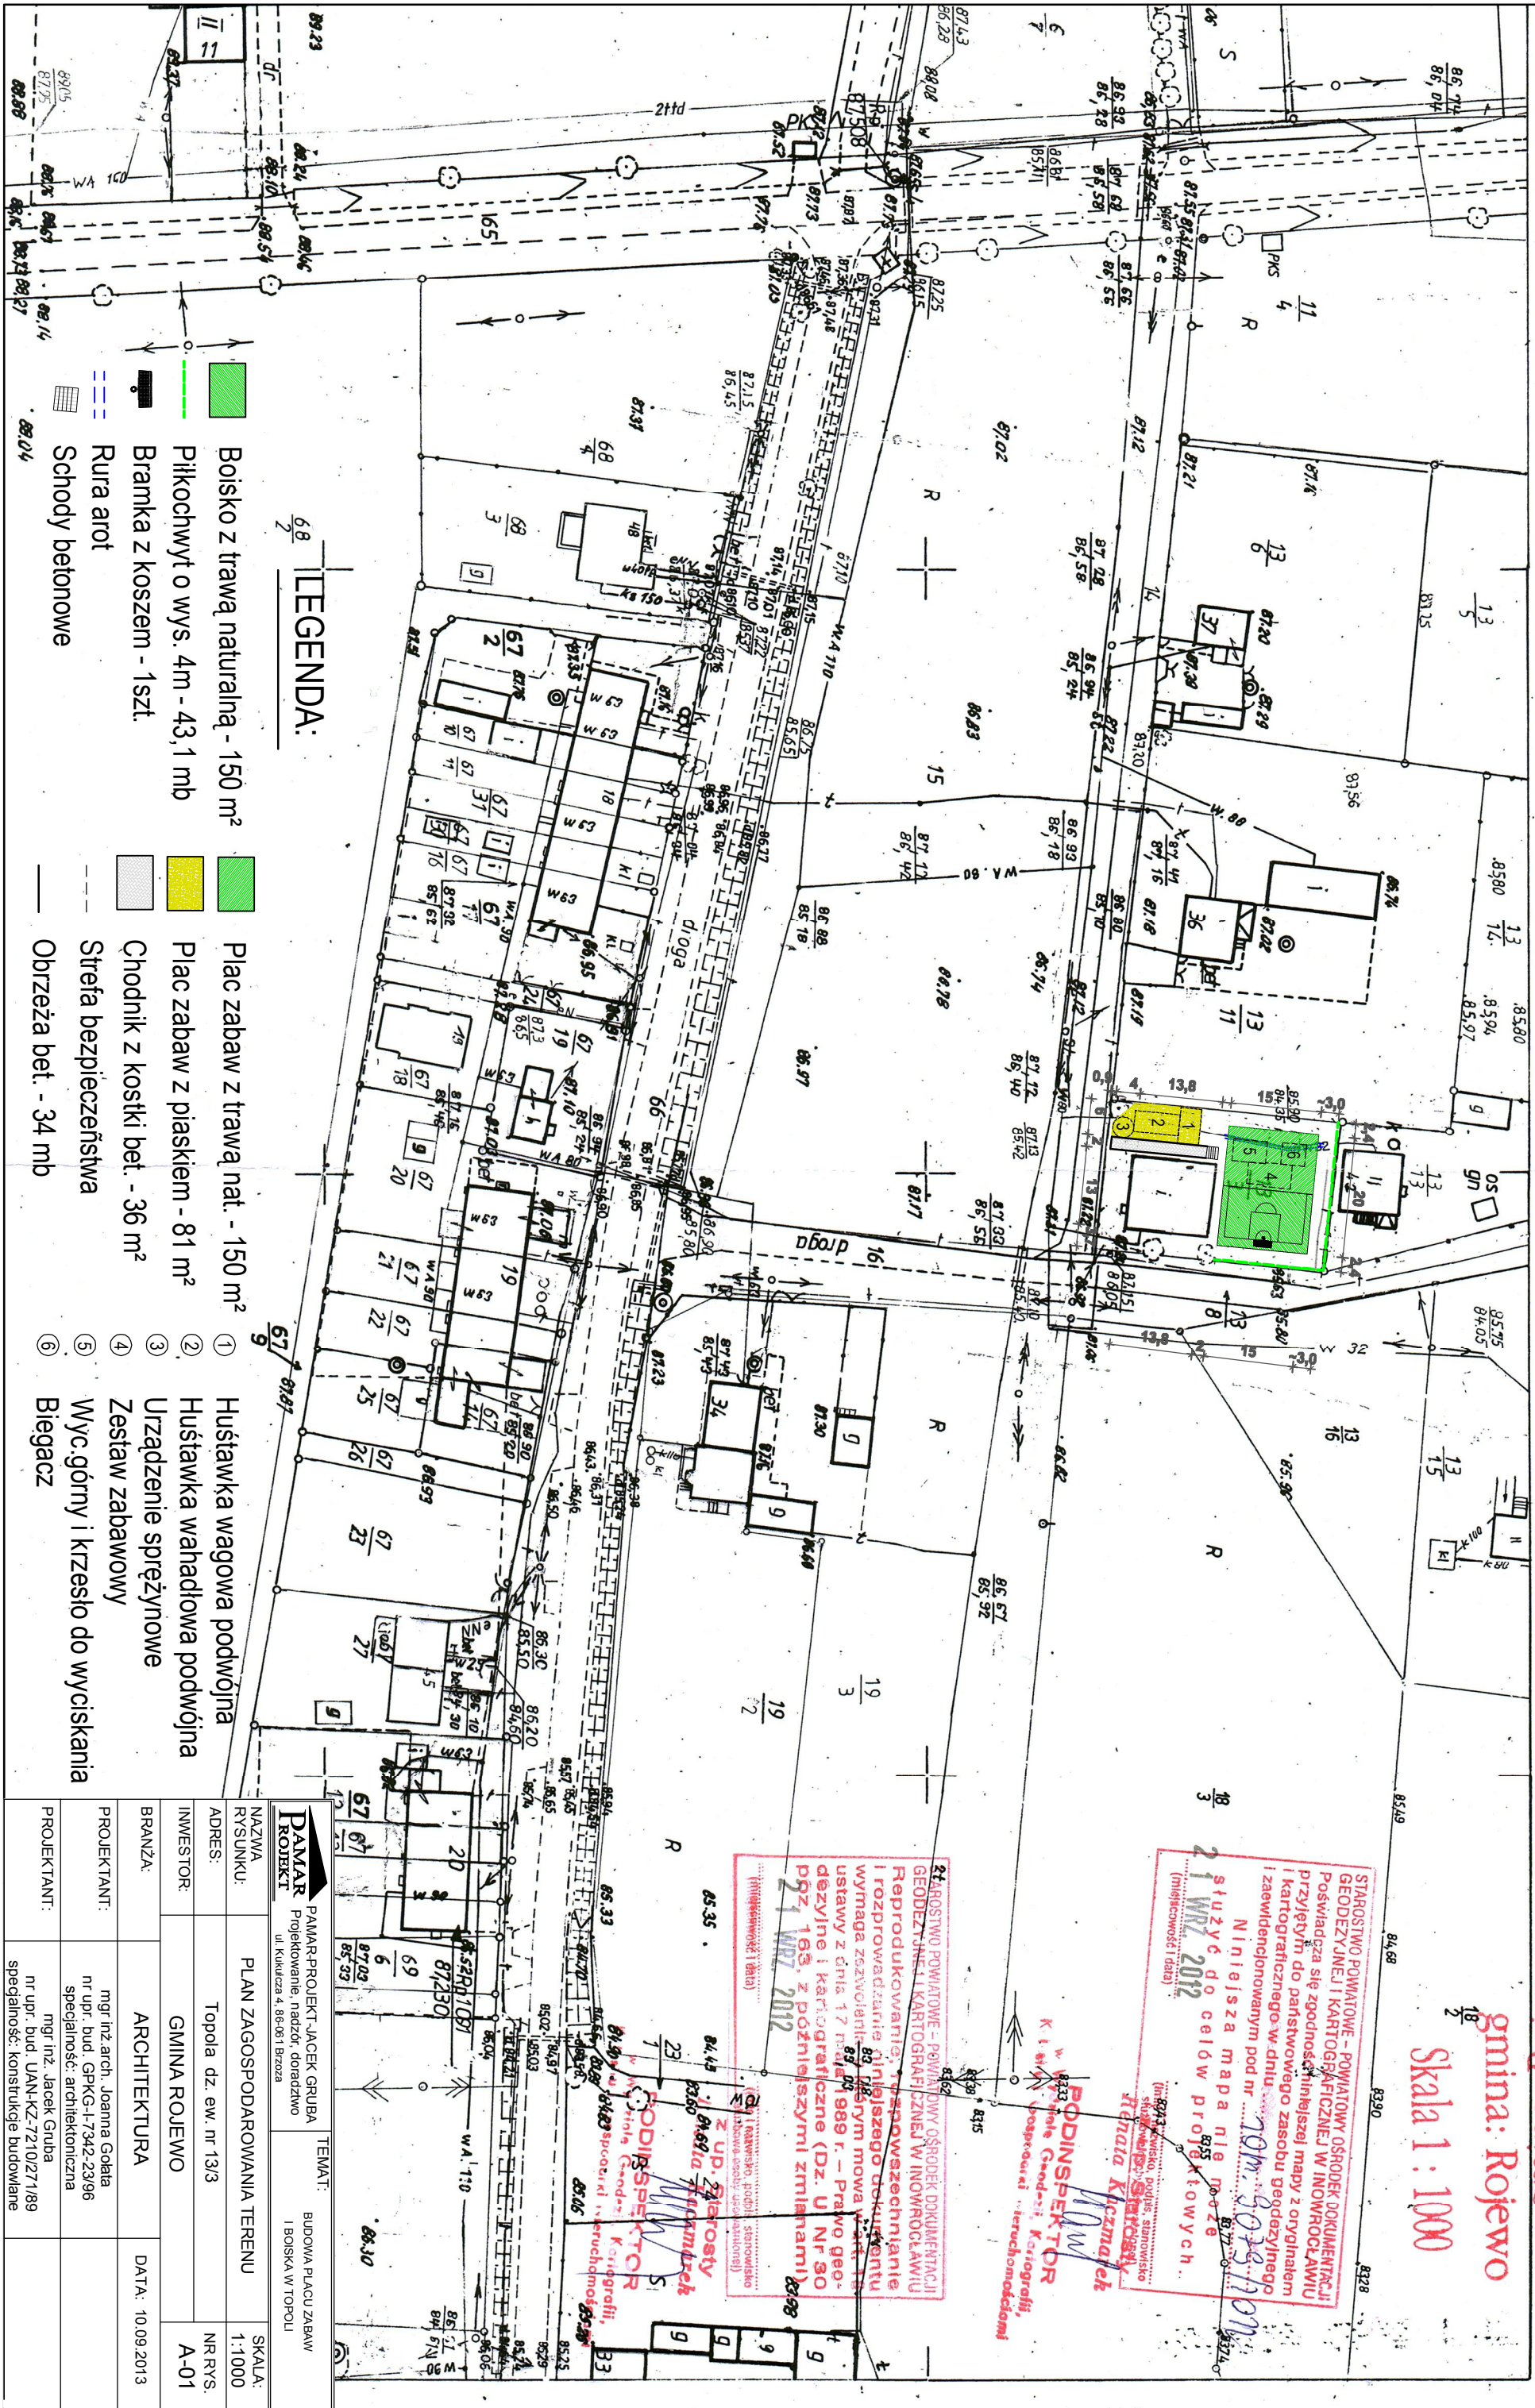

## LEGENDA:

- Boisko z trawą naturalną - 150 m<sup>2</sup>
- Plac zabaw z trawą nat. - 150 m<sup>2</sup>
- Huśtawka wagowa podwójna
- Huśtawka wahadłowa podwójna
- Urządzenie sprężynowe
- Zestaw zabawowy
- Wyc. górny i krzesło do wyciskania
- Biegacz
- Piłkochwył o wys. 4m - 43,1 mb
- Plac zabaw z piaskiem - 81 m<sup>2</sup>
- Chodnik z kostki bet. - 36 m<sup>2</sup>
- Strefa bezpieczeństwa
- Obrzeża bet. - 34 mb
- Bramka z koszem - 1szt.
- Rura arot
- Schody betonowe

**STANOWISKO POWIATOWE - POWIATOWY OŚRODEK DOKUMENTACJI GEODEZYJNEJ I KARTOGRAFICZNEJ W INOWROCŁAWIU**  
**Reprodukcje i rozprowadzanie niniejszego dokumentu wymaga zgody i wyrażenia opinii przez wydział geodezji i kartografii (Dz. U. Nr 30 p. 21 WRZ 2012)**

**STANOWISKO STAROSTY**  
**z up. starosty**  
**Starosta**  
**Starosta**

**STANOWISKO KARTOGRAFIKI**  
**Kartograf**  
**Kartograf**

**STANOWISKO ARCHITEKTURY**  
**Architekt**  
**Architekt**

**STANOWISKO POWIATOWE - POWIATOWY OŚRODEK DOKUMENTACJI GEODEZYJNEJ I KARTOGRAFICZNEJ W INOWROCŁAWIU**  
**Posiada się zgodność niniejszej mapy z oryginałem i kartograficznego zasobu geodezyjnego i zamienionym pod nr 101m.3039.101m.21 WRZ 2012**

**STANOWISKO KARTOGRAFIKI**  
**Kartograf**  
**Kartograf**

<b>DAMAR</b> ROJEKT		PAMAR-PROJEKT-JACEK GRUBA		TEMAT: BUDOWA PLACU ZABAW I BOISKA W TOPOLI	
NAZWA RYSUNKU:	PLAN ZAGOSPODAROWANIA TERENU	SKALA:	1:1000		
ADRES:	Topola dz. ew. nr 13/3	NR RYS.	A-01		
INWESTOR:	GININA ROJEWO				
BRANŻA:	ARCHITEKTURA	DATA:	10.09.2013		
PROJEKTANT:	mgr inż. arch. Joanna Góbla nr upr. bud. GPK-G-1-7342-23/96 specjalność: architektoniczna				
PROJEKTANT:	mgr inż. Jacek Gruba nr upr. bud. UAN-KZ-7210/27/189 specjalność: konstruujące budowlane				