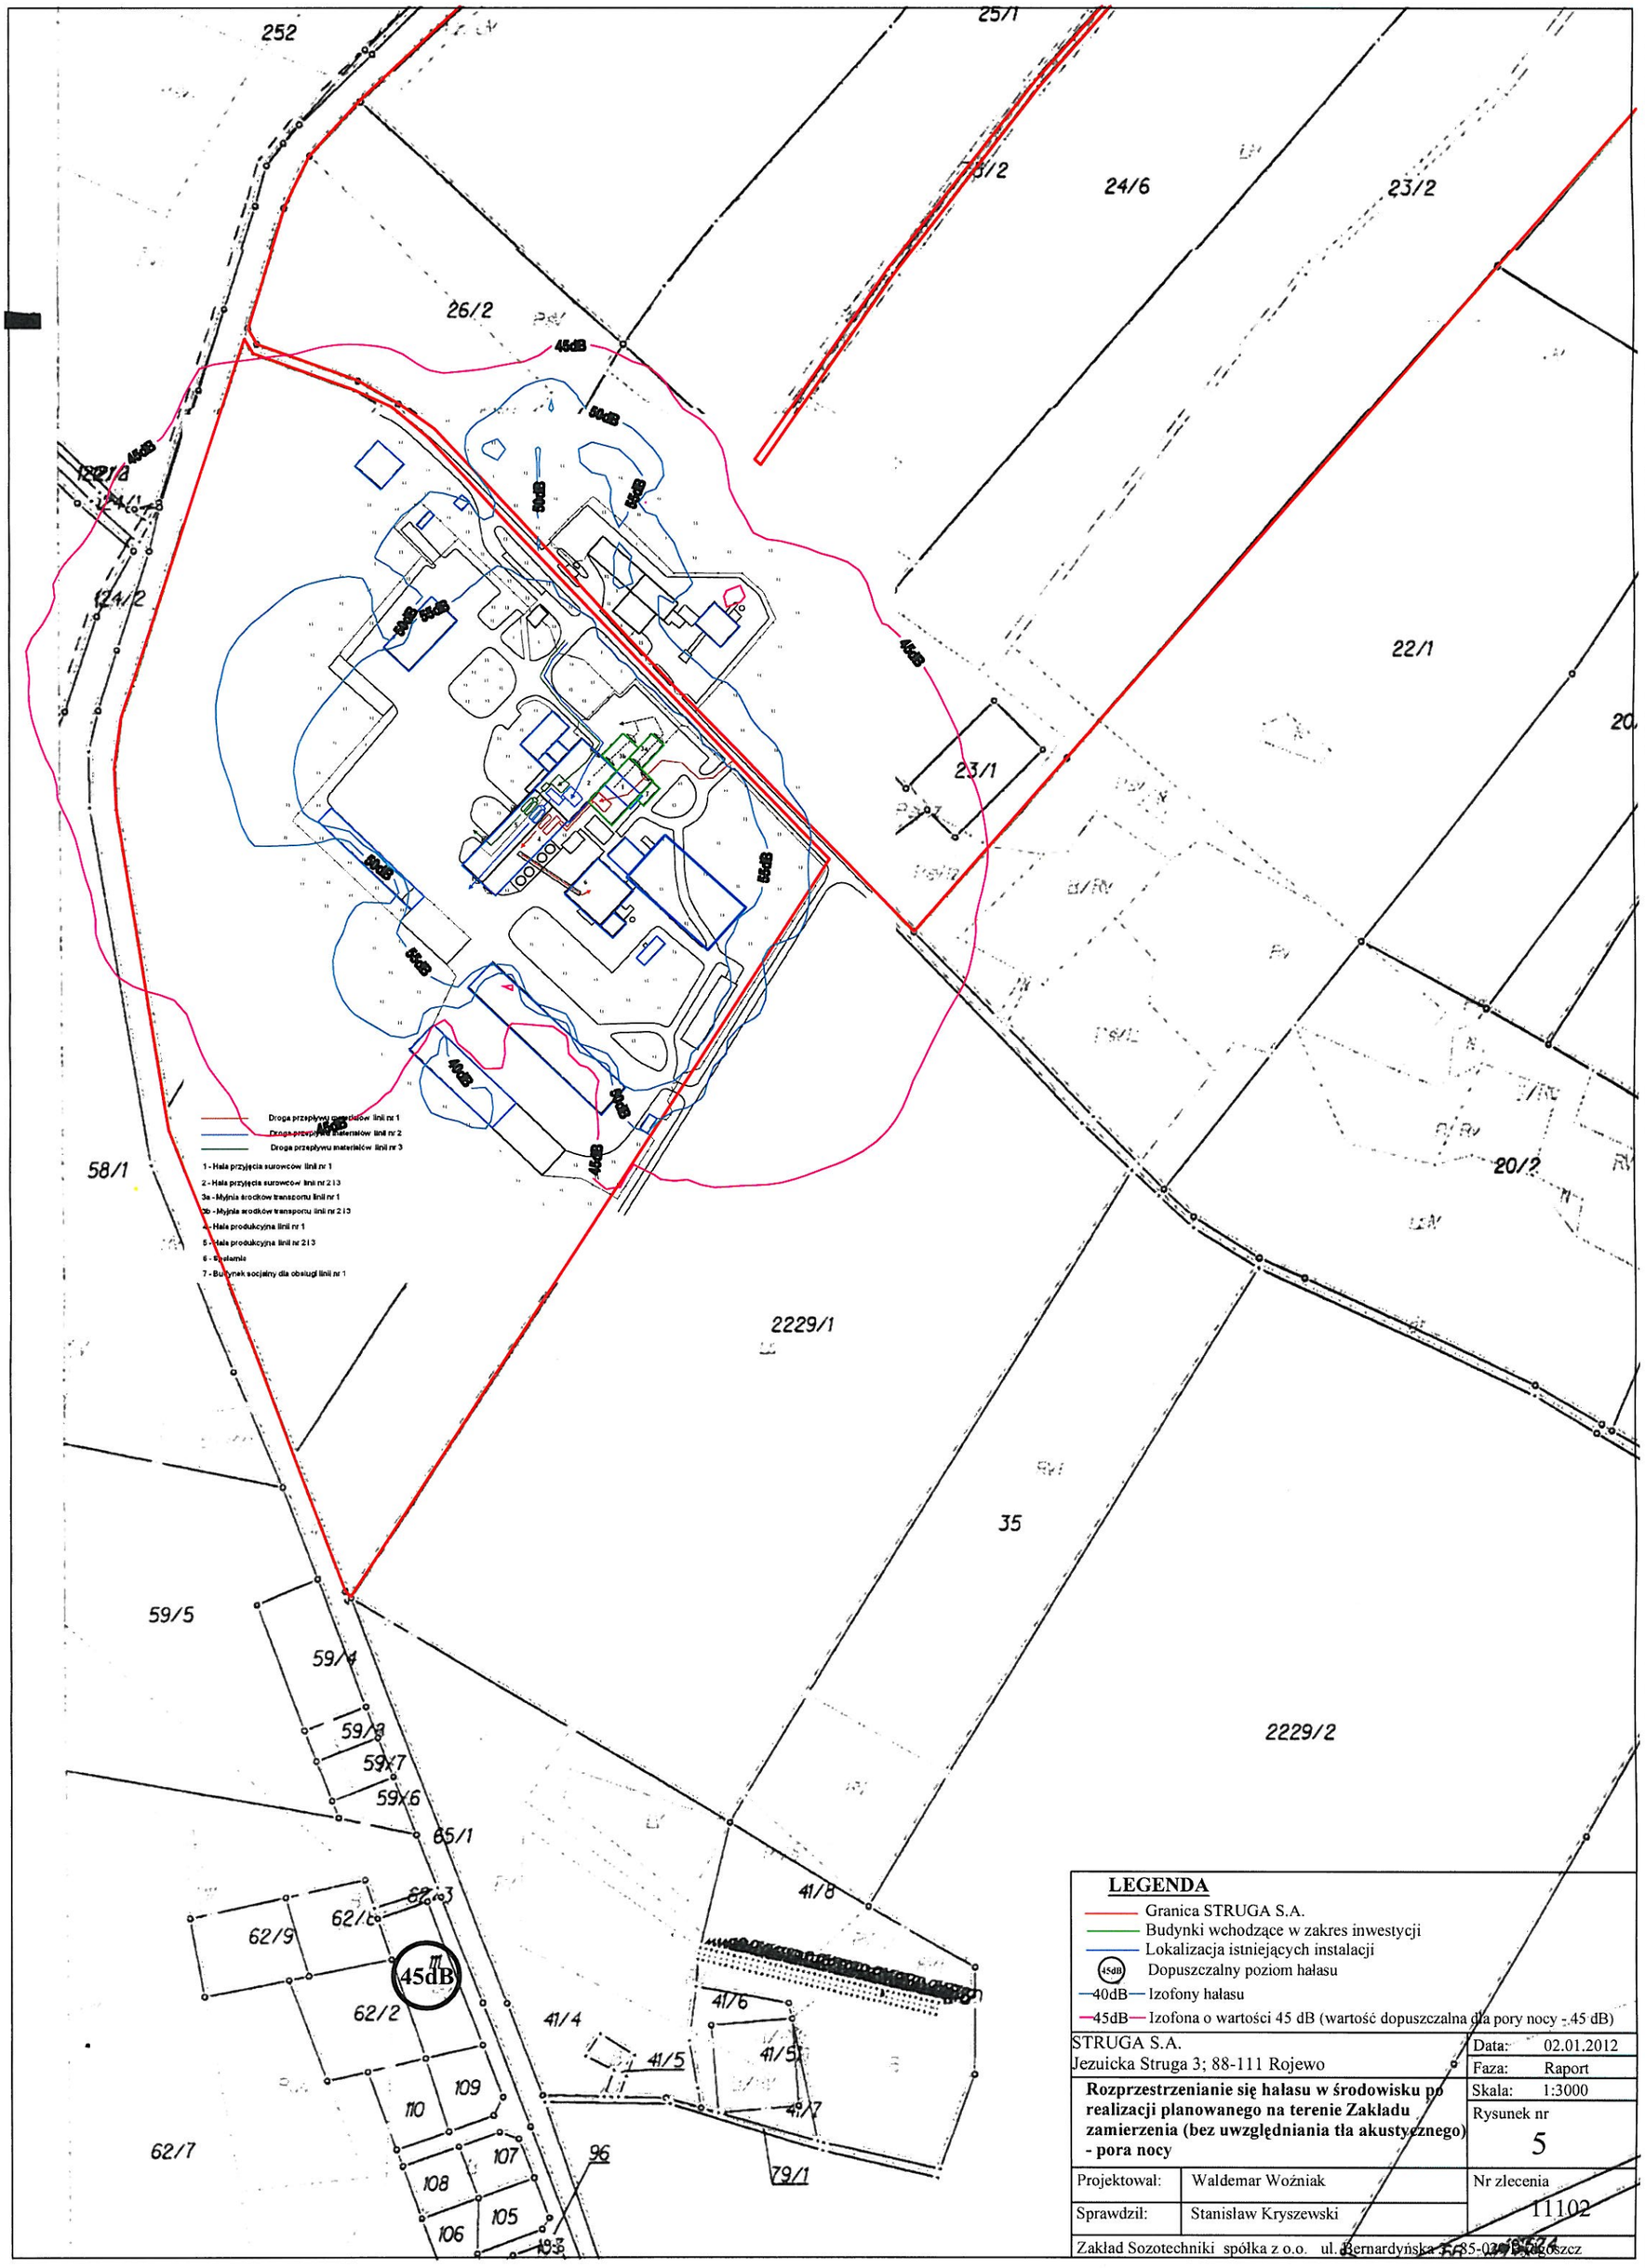

LEGENDA

- Granica STRUGA S.A.
- Budynki wchodzące w zakres inwestycji
- Lokalizacja istniejących instalacji
- (45dB) Dopuszczalny poziom hałasu
- 40dB — Izofony hałasu
- 45dB — Izofona o wartości 45 dB (wartość dopuszczalna dla pory nocy - 45 dB)

STRUGA S.A. Jezuicka Struga 3; 88-111 Rojewo	Data: 02.01.2012 Faza: Raport Skala: 1:3000
Rozprzestrzenianie się hałasu w środowisku po realizacji planowanego na terenie Zakładu zamierzenia (bez uwzględniania tła akustycznego) - pora nocy	Rysunek nr 5
Projektował: Waldemar Woźniak	Nr zlecenia 11102
Sprawdził: Stanisław Kryszewski	
Zakład Sozotechniki spółka z o.o. ul. Bernardyńska 35 85-026 Bydgoszcz	