



ELEWACJA PÓŁNOCNA 1:100

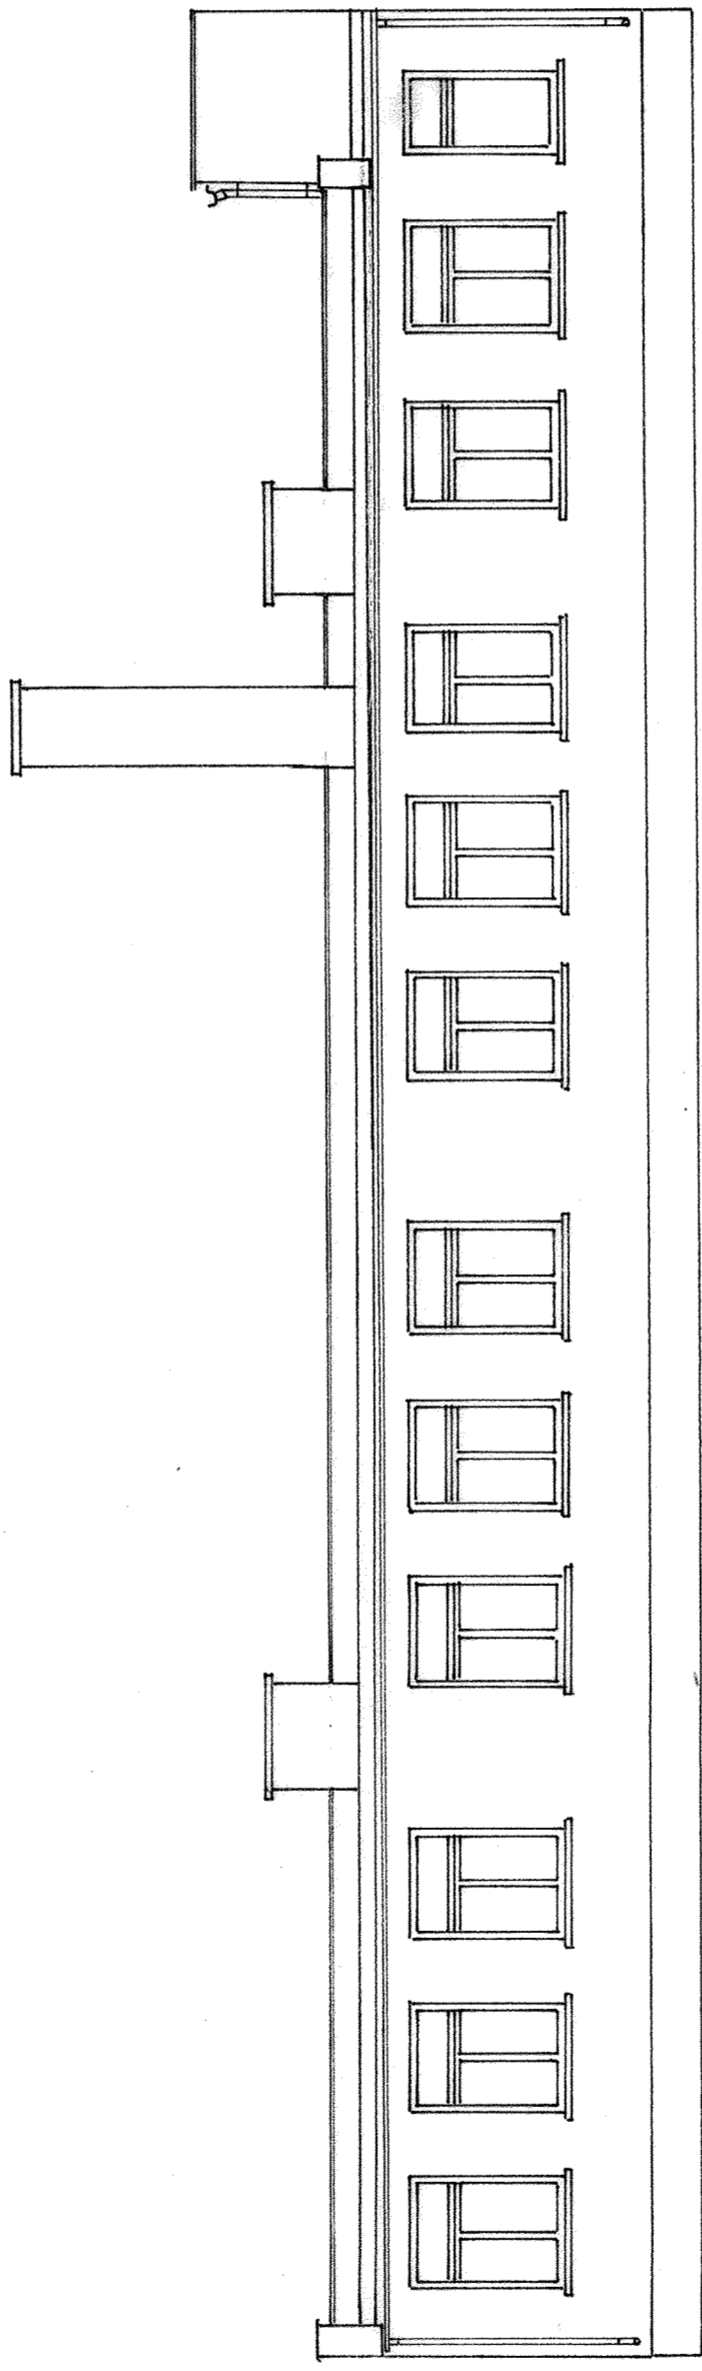

ELEWACJA POŁUDNIOWA 1:100

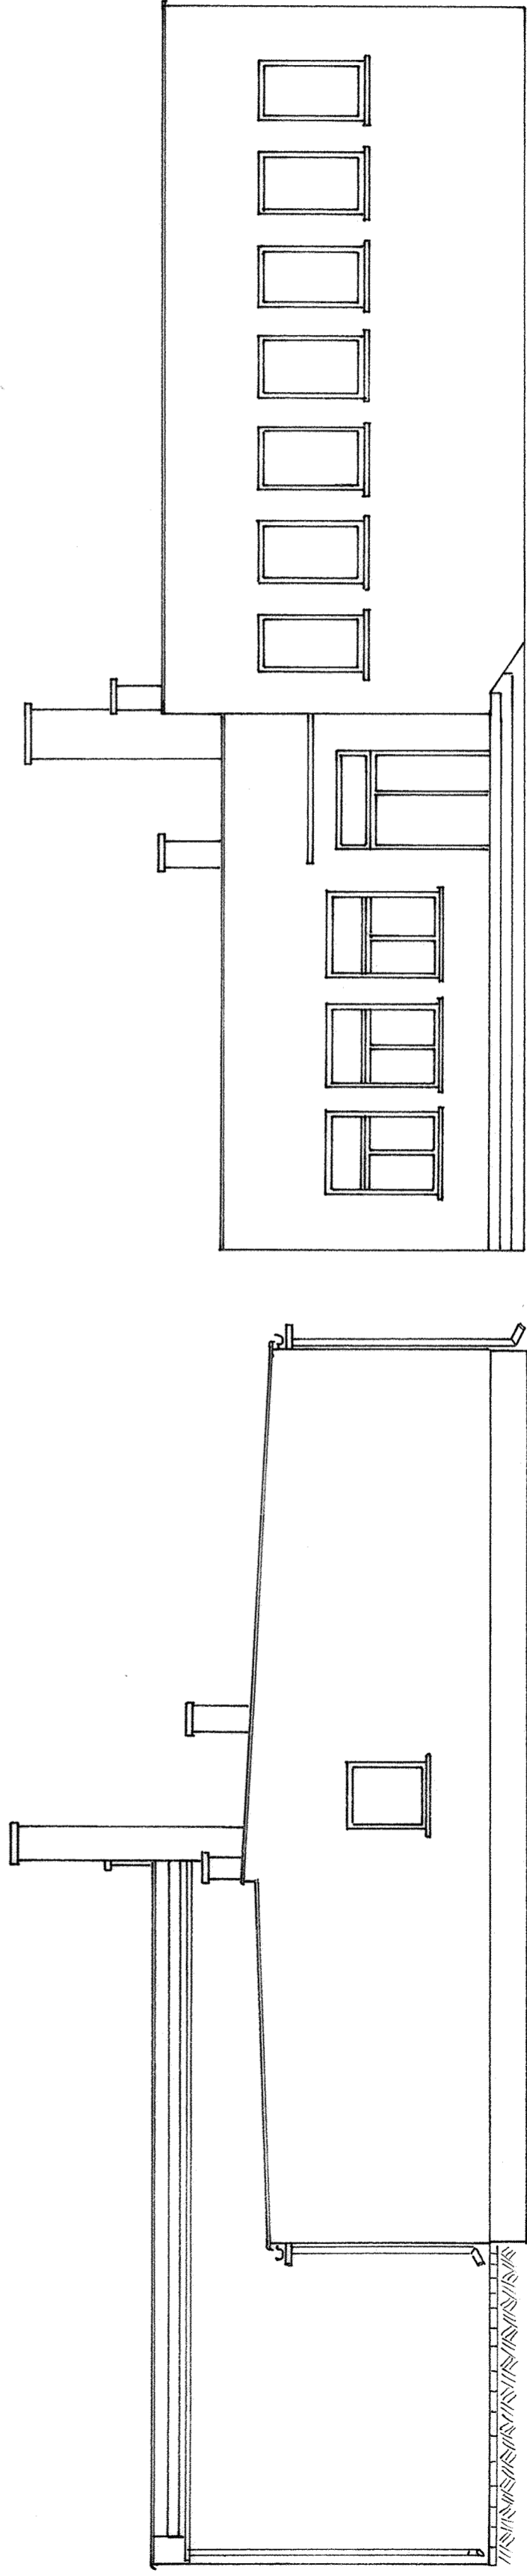

ELEWACJA ZACHODNIA 1:100

ELEWACJA WSCHODNIA 1:100

Obiekt:	Ocieplenie budynku Szkoły Podstawowej	
Adres:	Rojewice dz. nr 28/2, gm. Rojewo	
Temat:	Elewacje	
Projektowali:		
05.2012r.	Skala 1:100	Rys.