




ELEWACJE 1:100

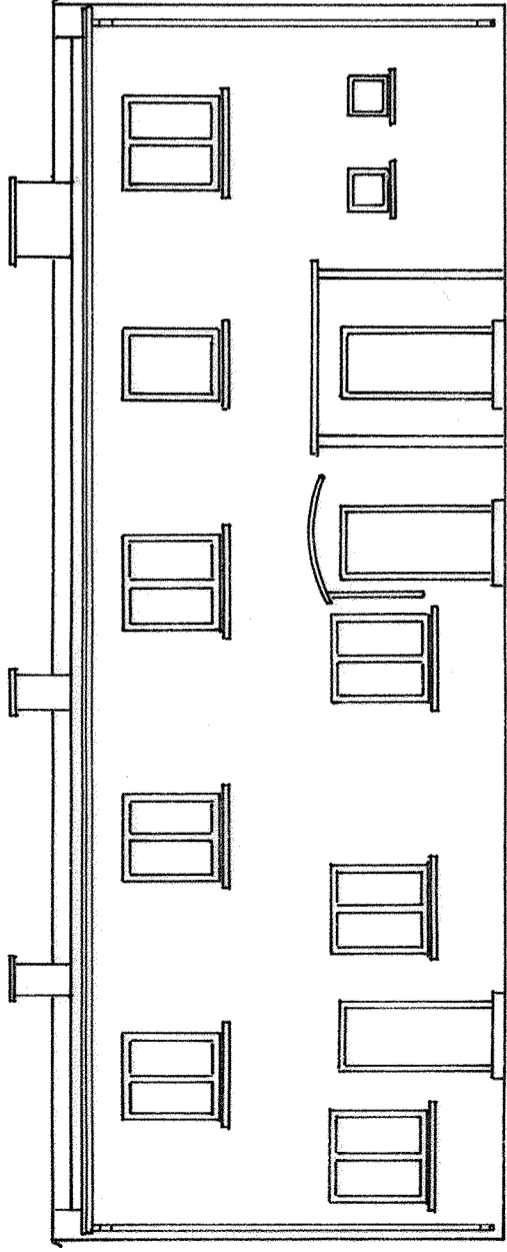


ELEWACJA ZACHODNIA

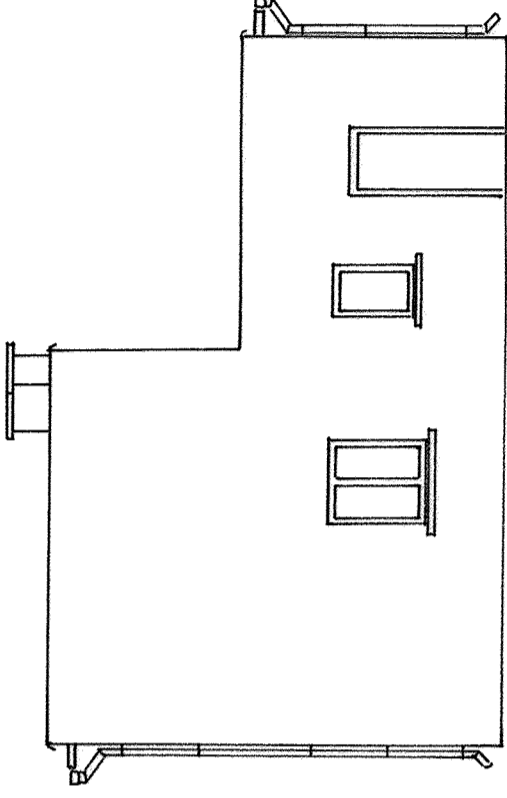

ELEWACJA POŁUDNIOWA

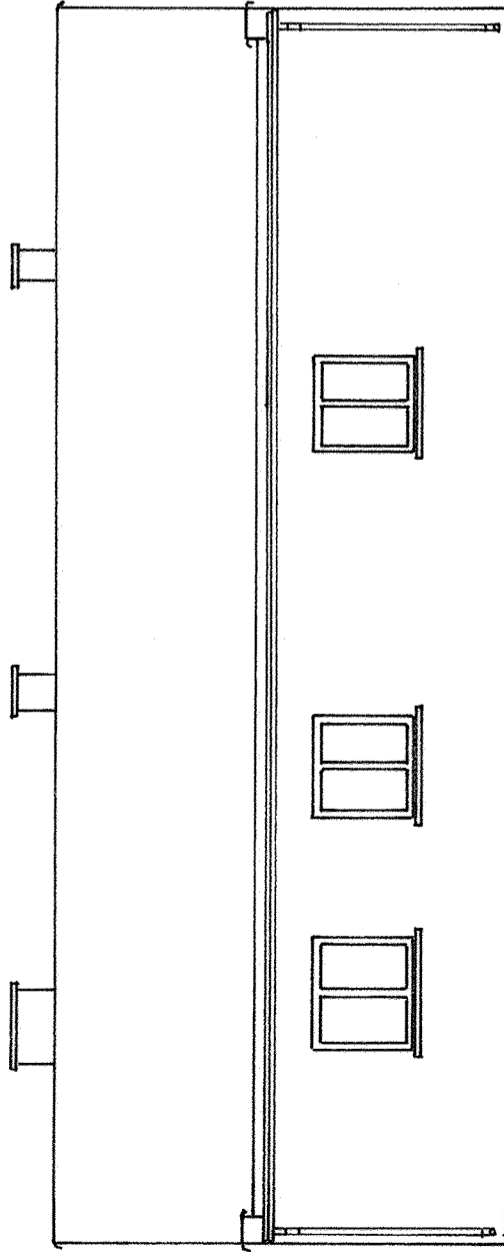

ELEWACJA WSCHODNIA

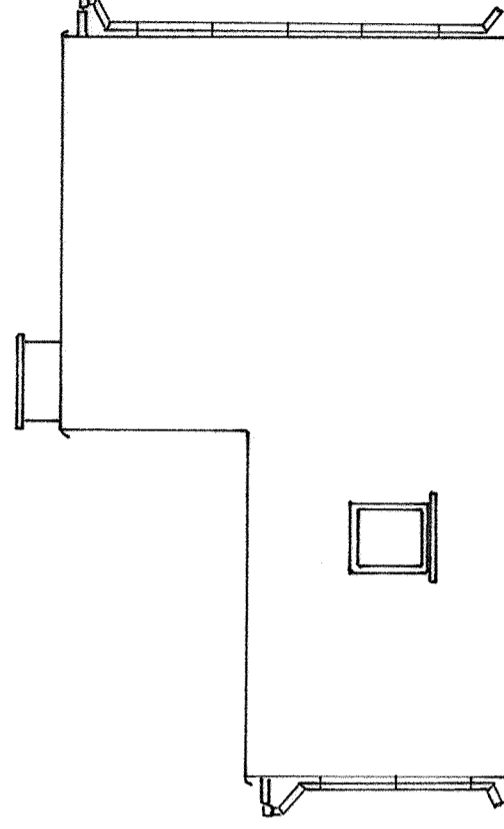

ELEWACJA PÓŁNOCNA

Obiekt:	Ocieplenie budynku archiwum	
Adres:	Rojewo 8A, dz. nr 158	
Temat:	Elewacje	
Projektował:		
05.2012 r.	Skala 1:100	Rys.