DZ.96 POBOCZE DROGI

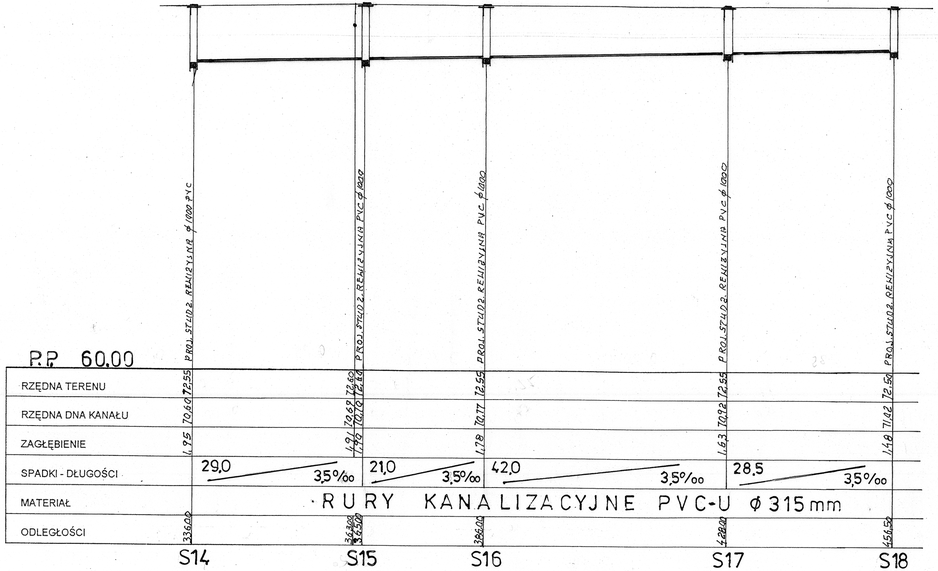

DZ.96 DROGA WEWNĘTRZNA DZ.96

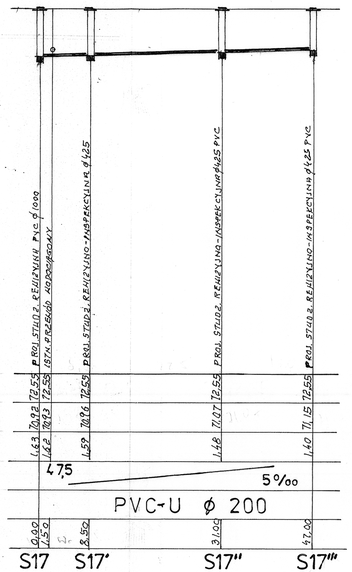

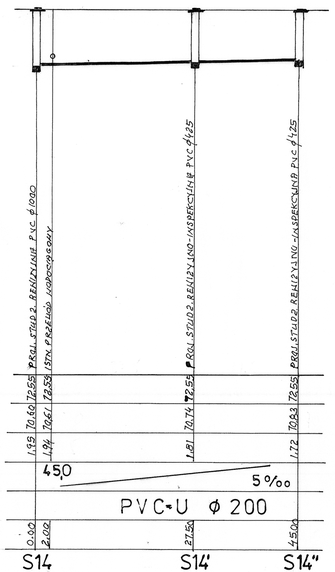

DZ.96 DROGA WEWNETRZNA

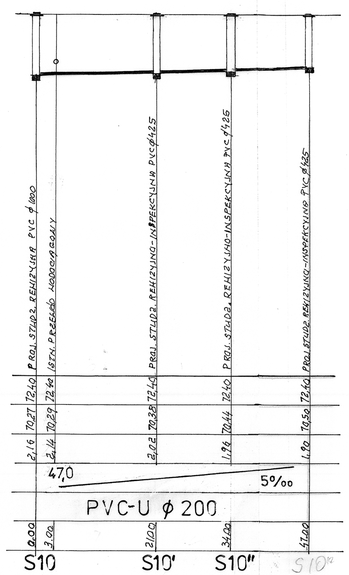

DZ.96

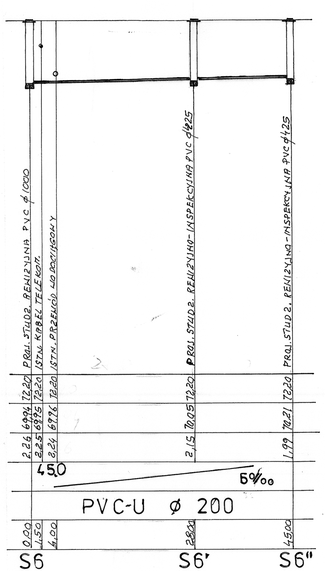

„USŁUGI TECHNICZNE" Projektowanie Instalacji i Urządzeń Sanitarnych			
Stadium: P.T.	BUDOWLANO - WYKONAWCZY		
Obiekt:	SIEĆ KANALIZACYJNA Z PRZYŁĄCZAMI ODJ		
Lokalizacja:	JEZUICKA STRUGA GM. ROJEWO		
Inwestor:	GMINA ROJEWO		
Temat rys.:	PROFIL KANALIZACJI SANITARNEJ CZ. II		
Skala: 1 : 100/500	SPRAWDZIŁ:	Data: 24.03.2012 Andrzej Dybicz Nr upr. WBPP-NB-7210/11/81	Nr rys.: 2B