


Załącznik nr 25
do decyzji nr 1/2015
ustalającej lokalizację
inwestycji celu publicznego

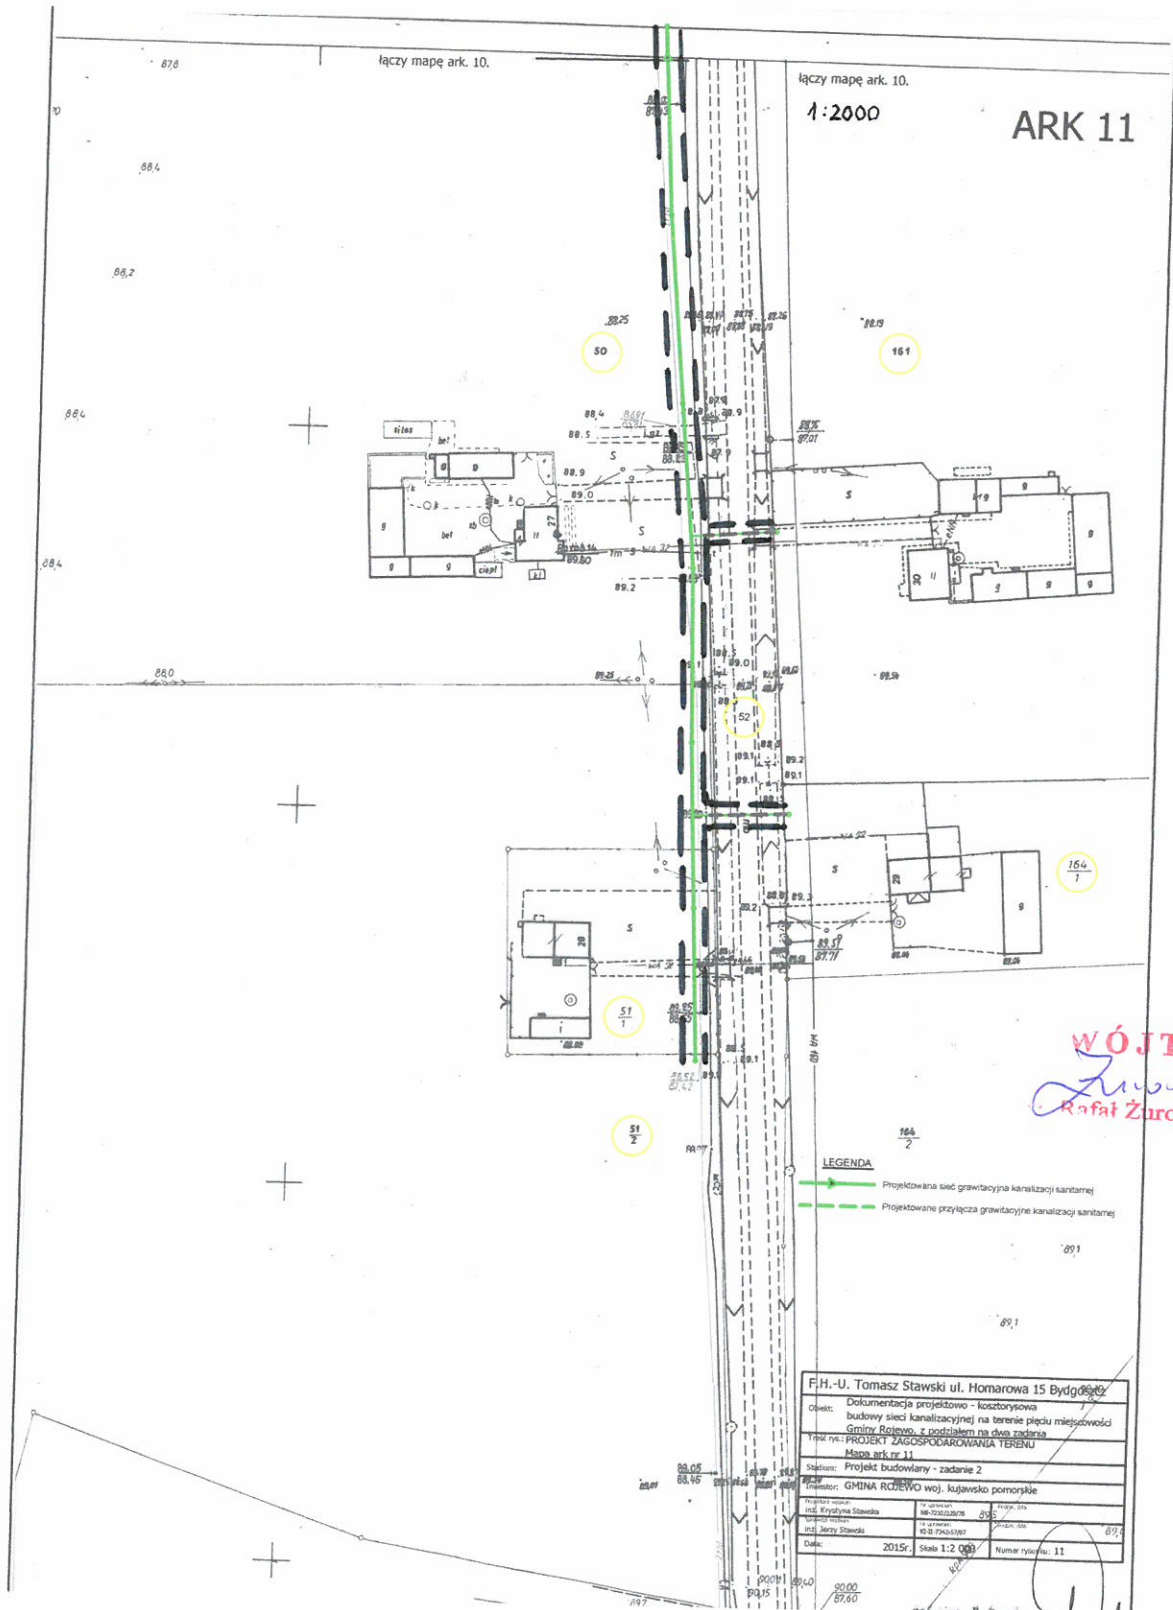

WÓJT
Rafał Żurawski
Rafał Żurawski

mgr Małgorzata Winiarczyńska

OZNACZENIE

— — — — — linie rozgraniczające teren inwestycji

Upr. do projektowania w planowaniu
przestrzennym M.in. GPiB nr 1126/r