

Inowrocław, 24 stycznia 2013 r.

ZDP-T/113 /2013

Pan
Jarosław Matuszak
Pracownia Projektowa PROJBUD
ul. Poznańska 36
88-100 Inowrocław
działający z w imieniu inwestora:
Gminy Rojewo

Odpowiadając na wniosek z 15 stycznia 2013 r. (data wpływu), Zarząd Dróg Powiatowych w Inowrocławiu opiniuje pozytywnie projekt pn. „Przebudowa drogi gminnej nr 150208C Płonkowo-Dobiesławice, gmina Rojewo” w zakresie włączenia do drogi kategorii powiatowej nr 2522C Ściborze-Mierogoniewice w m. Płonkowo, przy zachowaniu następujących uwag:

1. Inwestycja winna być projektowana i realizowana zgodnie z rozporządzeniem Ministra Transportu i Gospodarki Morskiej z dnia 2 marca 1999 r. w sprawie warunków technicznych, jakim powinny odpowiadać drogi publiczne i ich usytuowanie (Dz. U. Nr 43 poz. 430).
2. Zapewnić prawidłowe odwodnienie w obrębie skrzyżowania z drogą powiatową 2522C.
3. Koszty budowy oraz odbudowy pasa drogowego, związane z wykonaniem zadania ponosi inwestor. Ponadto po zakończeniu prac budowlanych teren należy uporządkować, a wykonując prace budowlane inwestor będzie zobowiązany do pokrycia wszelkich strat, które mogą ewentualnie powstać w czasie ich prowadzenia.
4. Przed przystąpieniem do realizacji zamierzonych robót należy opracować projekt stałej organizacji ruchu w obrębie skrzyżowania z uwzględnieniem oznakowania pionowego oraz projekt czasowej organizacji ruchu zatwierdzony przez organ zarządzający ruchem, tj. Starostę Inowrocławskiego zawierający opinię: Zarządu Dróg Powiatowych w Inowrocławiu i Komendanta Powiatowego Policji w Inowrocławiu.

Jednocześnie wyrażamy zgodę na dysponowanie działką nr 14 i 19 obręb Dobiesławice zgodnie z art. 32 ust. 4 pkt 2 Prawa budowlanego.

Otrzymują:

1. adresat,
2. aa

Do wiadomości:


1. Dział inwestycji w/m

Prowadzący:

Adam Bąkowski

DYREKTOR



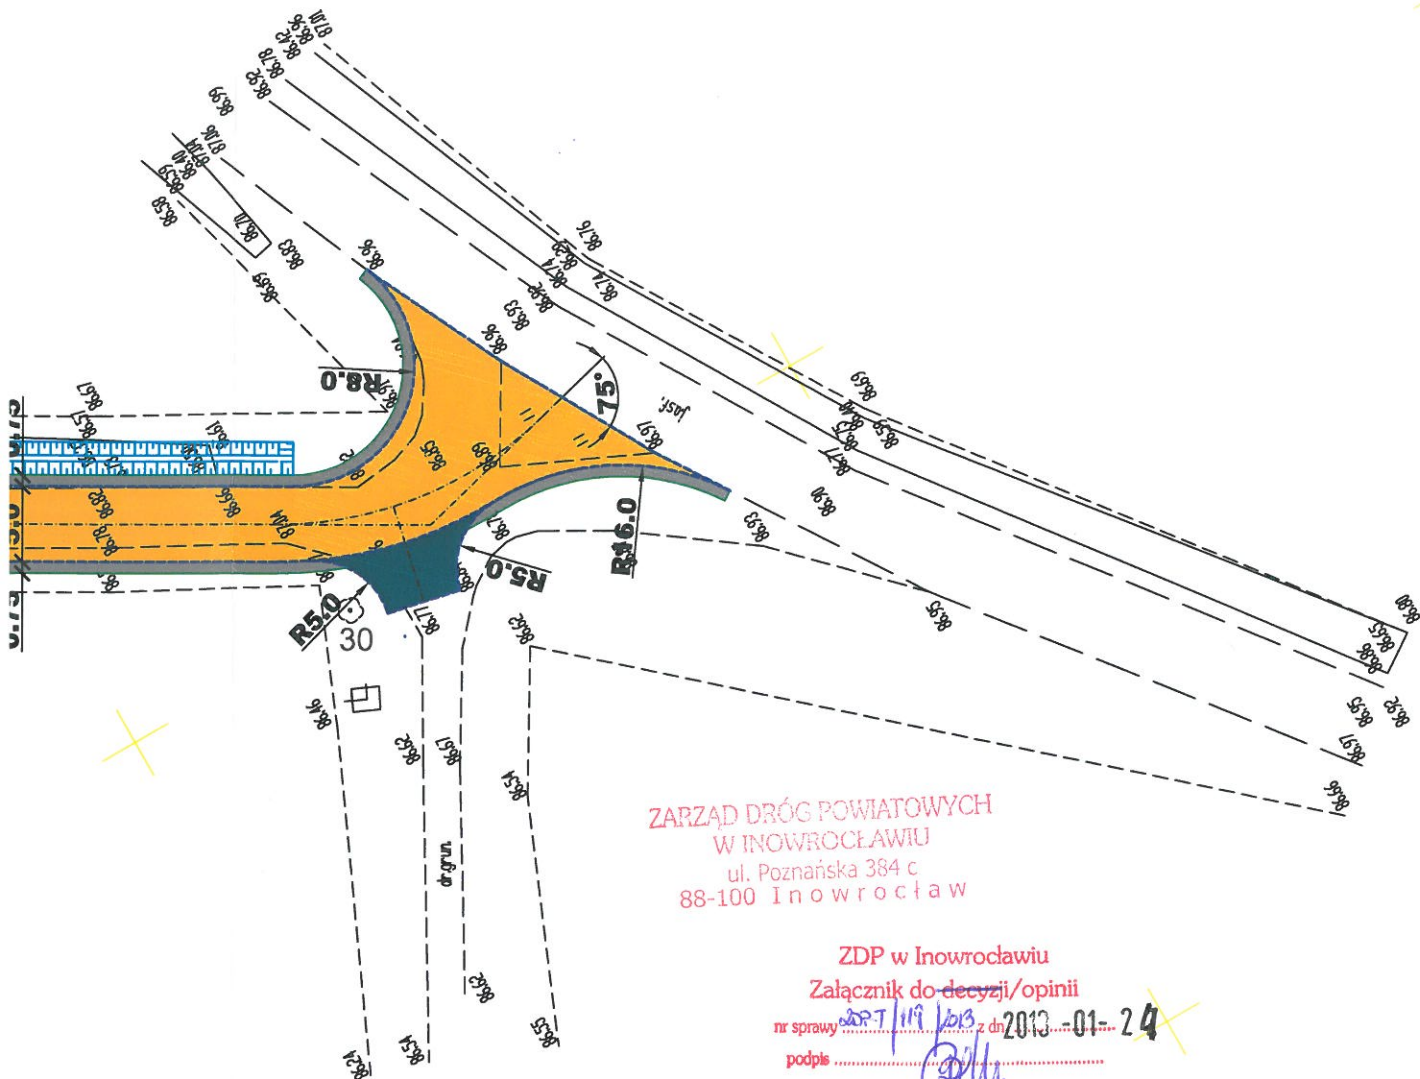




Andrzej Lipiński



ZARZĄD DRÓG POWIATOWYCH
W INOWROCŁAWIU
ul. Poznańska 384 c
88-100 Inowrocław

ZDP w Inowrocławiu
Załącznik do decyzji/opinii
nr sprawy 2013/119/2013 z dn. 2013-01-24
podpis *[Signature]*

LEGENDA

-  Nawierzchnia bitumiczna jezdni
-  Pobocza gruntowe
-  Zjazdy bitumiczne
-  Zjazd z kostki bet. do przełożenia
-  Rów przydrożny
-  Drzewa do wycinki
-  Drzewa nie przewidziane do wycinki

Pracownia Projektowa PROJBUD Jarosław Matuszak 88-100 Inowrocław, ul. Poznańska 36		
Obiekt	Przebudowa drogi gminnej nr 150208C Płonkowo-Dobiesławice gmina Rojewo.	
Tytuł opracowania:	PLAN SYTUACYJNY - wyrys włączenia w drogę powiatową nr 2522C w miejscowości Dobiesławice gmina Rojewo.	
Projektant mgr inż. Andrzej Piasecki <small>uprawnienia budowlane numer KUP/Q117/PWOD/11 do projektowania i kierowania robotami budowlanymi bez ograniczeń w specjalności drogowej</small>	Skala	1:500
Sprawdzający mgr inż. Jarosław Matuszak <small>uprawnienia budowlane numer KUP/O128/POOD/08 do projektowania bez ograniczeń w specjalności drogowej</small>	Nr rysunku	2b
	Data	12.2012
Opracował		mgr inż. Andrzej Piasecki