

10/2007
 Bartosz Misz
 SPECJALISTA


MAPA SYTUACYJNO - WYSOKOŚCIOWA SKALA 1: 500

Załącznik nr 4
 do decyzji nr 28/2009 r.
 o ustaleniu lokalizacji
 inwestycji celu publicznego

STAROSTWO POWIATOWE - POWIATOWY CENTRUM GEODEZYJNY I KARTOGRAFICZNEJ W INOWROCŁAWIU
 Poświadczam zgodność niniejszej mapy z trygonometrem
 przyjętym do państwowego zasobu geodezyjnego
 i katastru w dniu 09.10.2007
 i zarejestrowanym pod nr 107151
 Niniejsza mapa nie może
 służyć do celów projektowych

**WÓJT
 GMINY ROJEWO**
 88-B1 **Rojewo**
 woj. kujawsko-pomorskie

WÓJT
 mgr inż. **Ryszard Mielcarek**

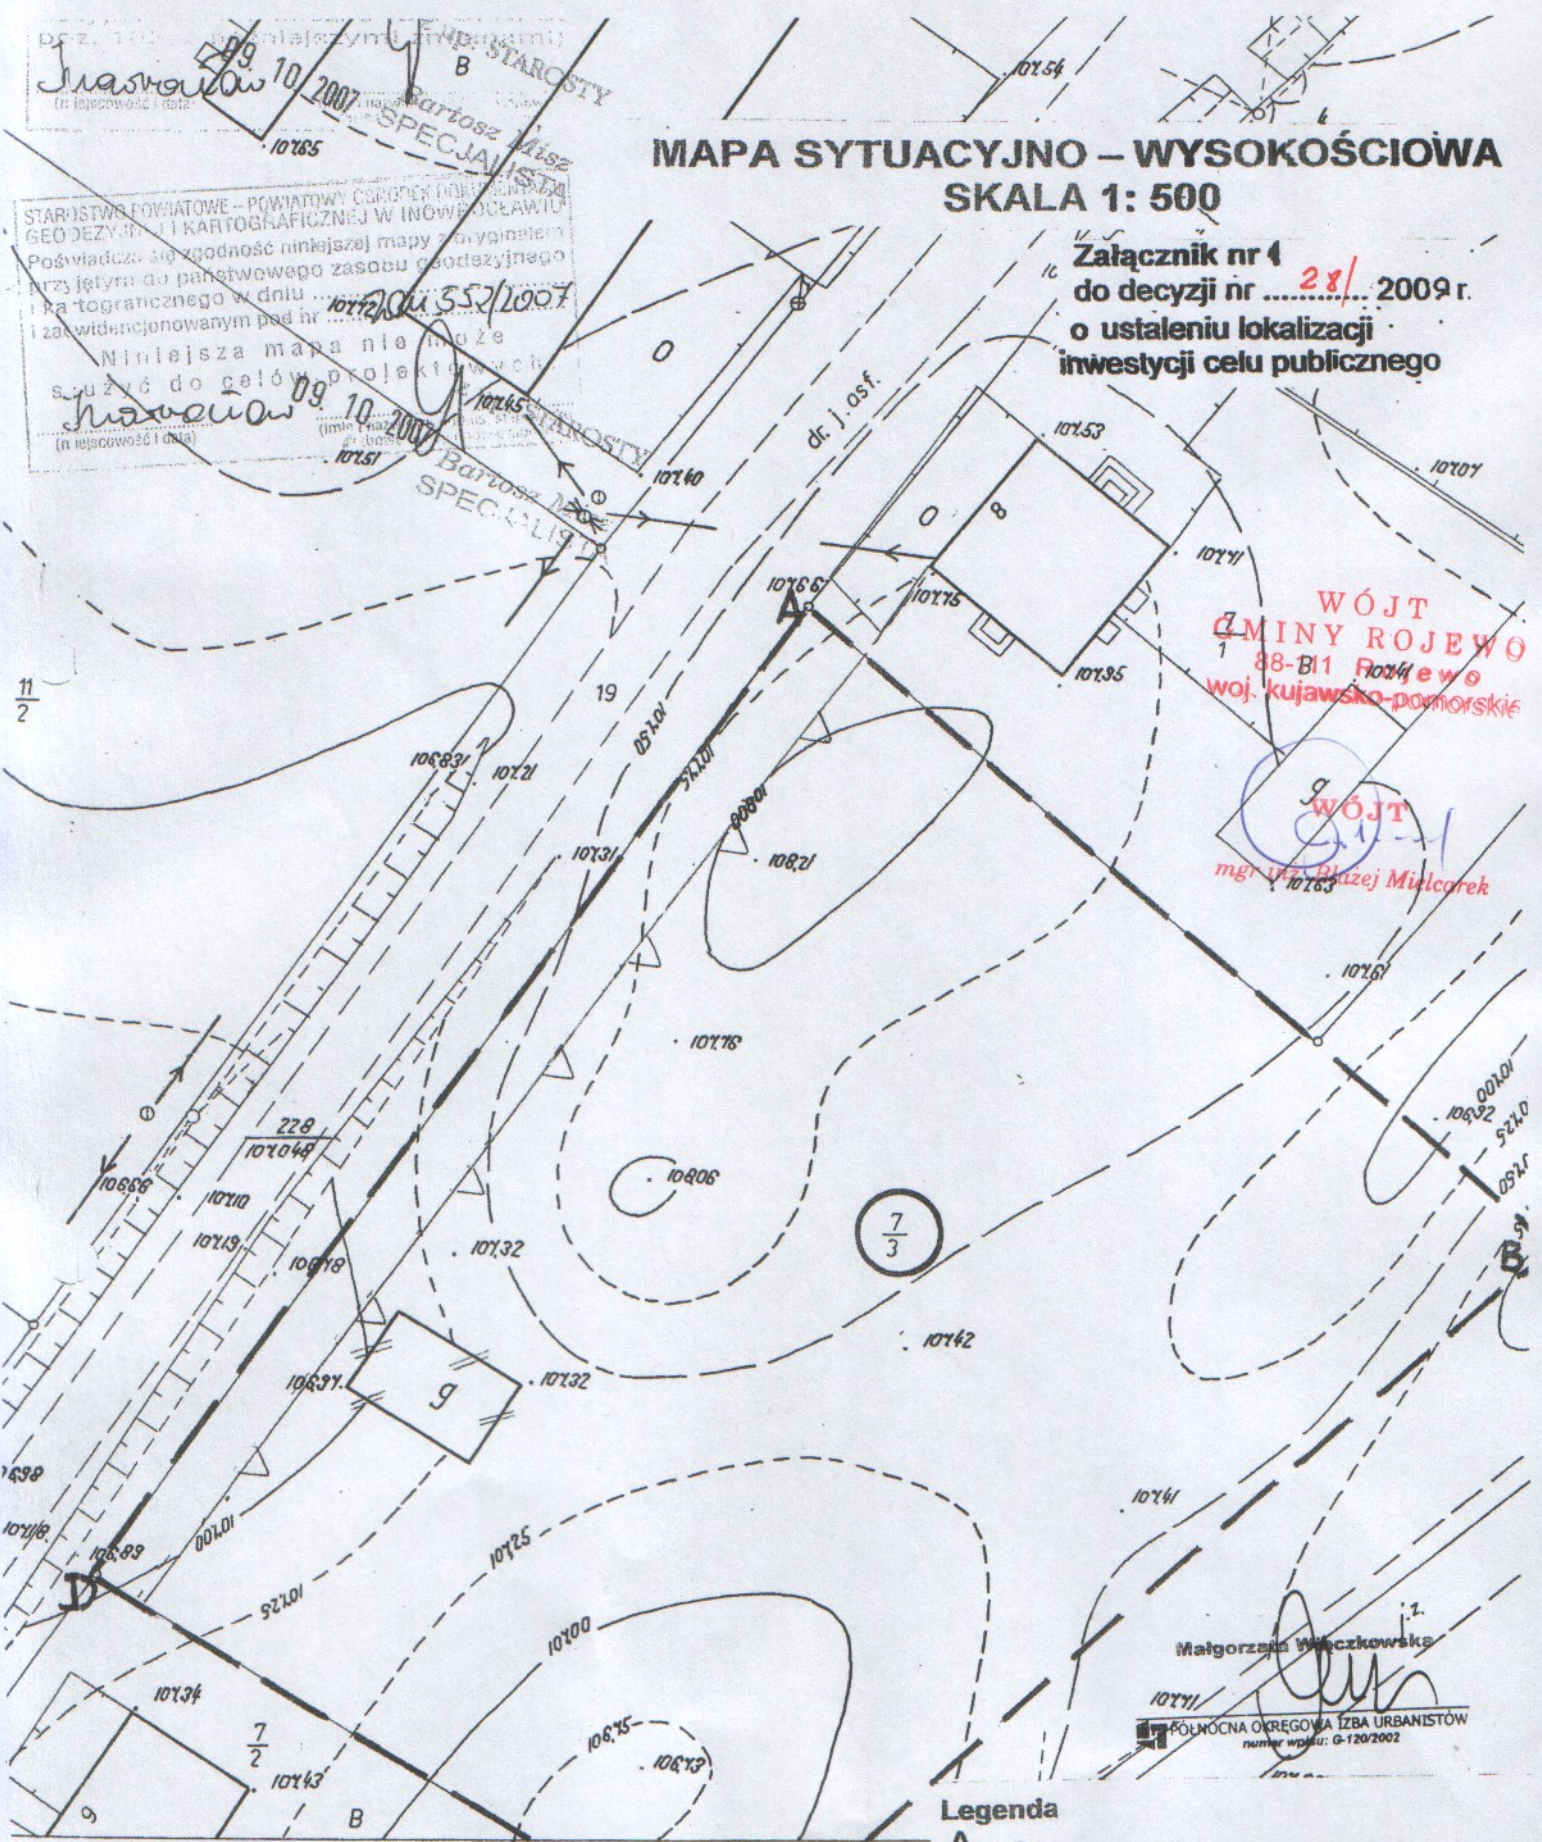

Legenda
 A - linie rozgraniczające teren inwestycji
 nieprzekraczalna linia zabudowy

DOBIESTAWICE
lauzula

Skala 1:500

Małgorzata Włóczkowska
 PÓLNOĆNA OKRĘGOWA IZBA URBANISTÓW
 numer wpisu: G-120/2002