


MAPA SYTUACYJNO-WYSOKOŚCIOWA Z UZBROJENIEM TERENU

Właściciel: Struga Spółka Akcyjna
Numer rejestru 105 Księga Wieczysta 20803
Arkusz 1 działka 37 obszar:
R-VI 1,2060 ha
B-R-VI 1,4940 ha
Razem 2,700 ha
Numer rejestru 105 Księga Wieczysta 28058
Arkusz 1 działka 38 obszar:
R-VI 1,5900 ha
B-R-VI 1,9800 ha
Razem 3,5700 ha

Ks. rob. 377/2011
K.e.r.g. 3385/2011
Inowrocław 22.12.2011

Wszystkie linie obrętu, budowane i istniejące, podlegają wytyczeniu i inwentaryzacji oraz pomiarowi i wyznaczeniu granic.
Zapewnić, aby obręb nie miał prawa na siebie wpływu i nie byłby w stanie podlegać zmianom granic, które mogłyby spowodować zmiany w planie sytuacyjno-wysokościowym.

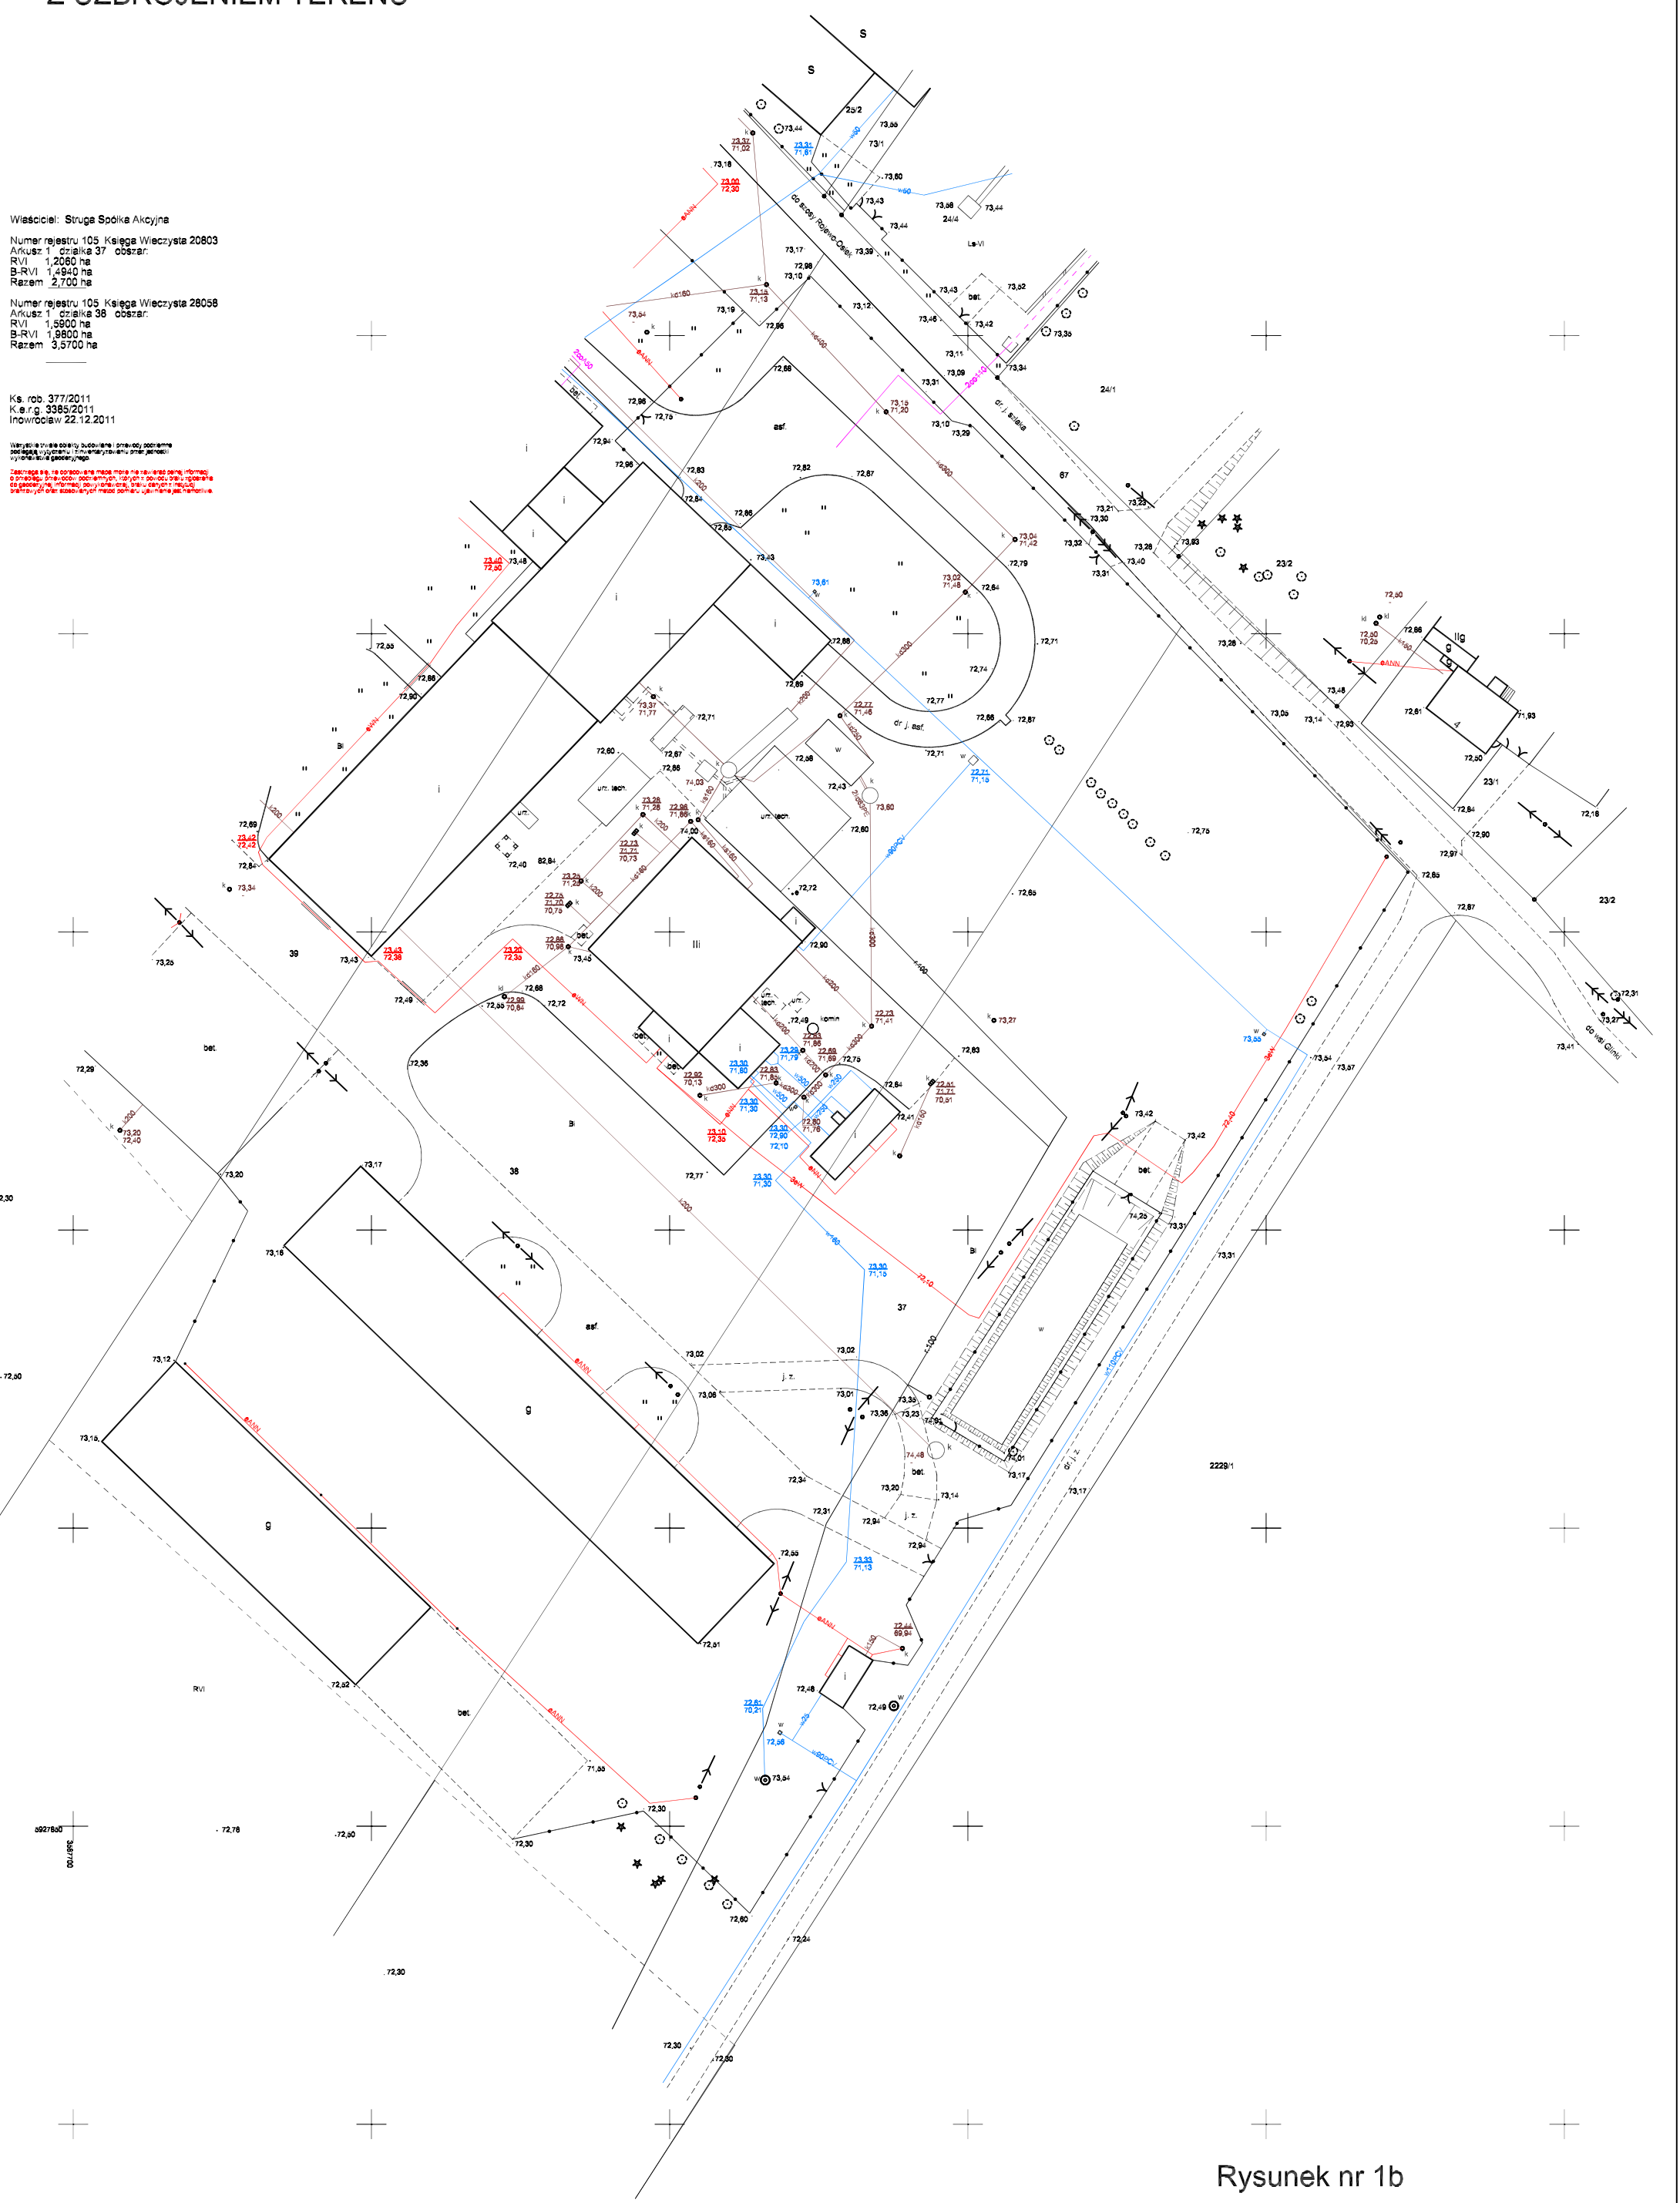

Rysunek nr 1b