


INSTN. SIEĆ WODCIĄGOWA Z PRZYŁĄCZAMI  
PROJ. SIEĆ KANALIZACJI SANITARNEJ Z PRZYŁĄCZAMI  
INSTN. KABELE ENERG.  
INSTN. KANALIZACJA TELEKOM.

## LEGENDA

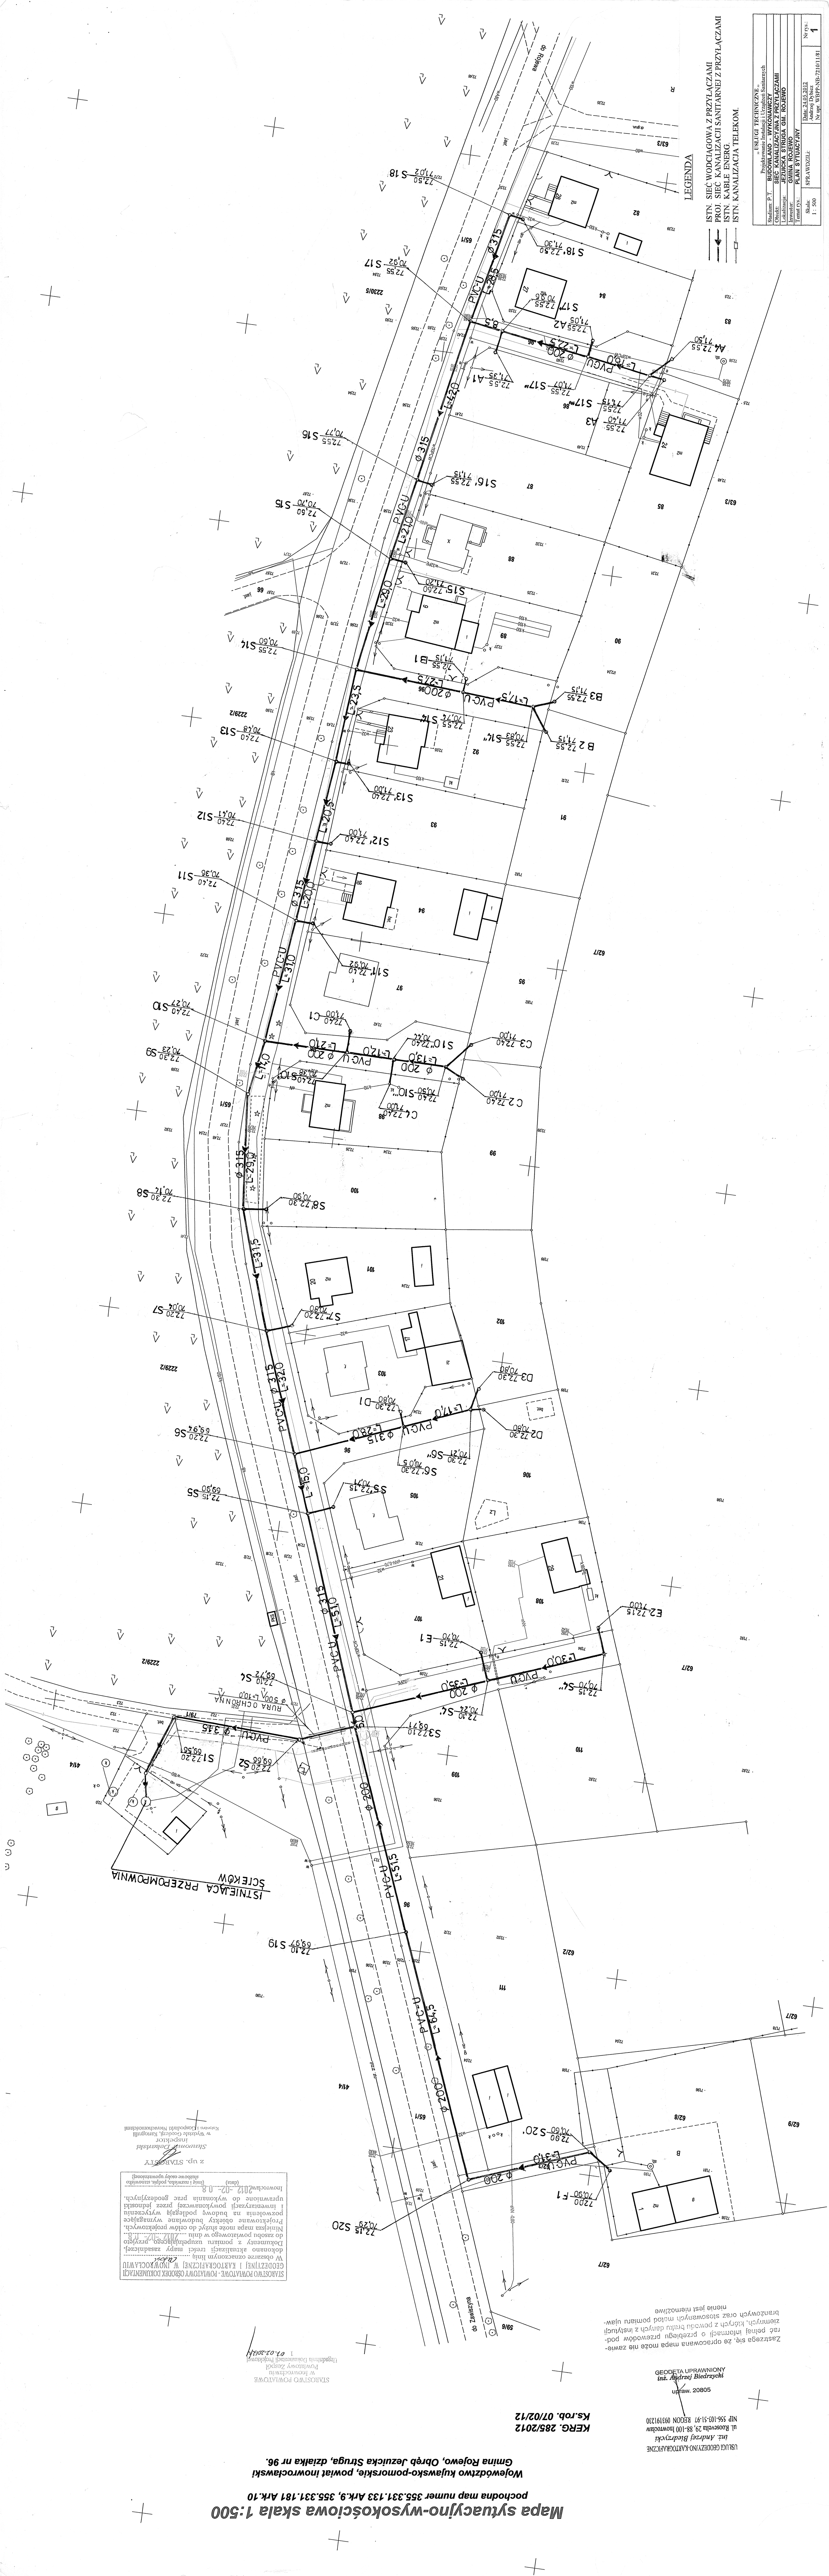

USŁUGI GEODEZYJNO-KARTOGRAFICZNE  
inż. Andrzej Biedrzycki  
ul. Roosevelta 29, 48-100 Inowrocław  
NIP 556-103-51-97 REGON 093191230  
upraw. 20805  
GEODETA UPRAWNIONY  
inż. Andrzej Biedrzycki

-ME  
[or]  
-pe  
-e

MEFG. 283/2012  
Ks.rob. 07/02/12

1 01.02.2004

**Mapa sytuacyjno-wysokościowa skala 1:500**  
pochodna map numer 355.331.133 Ark.9, 355.331.181 Ark.10

[illegible][illegible]